"Многоквартирный жилой дом по улице Крупской в городе Могилеве с благоустройством территории"

Ситуационная схема

Фрагмент Генерального плана г.Могилева

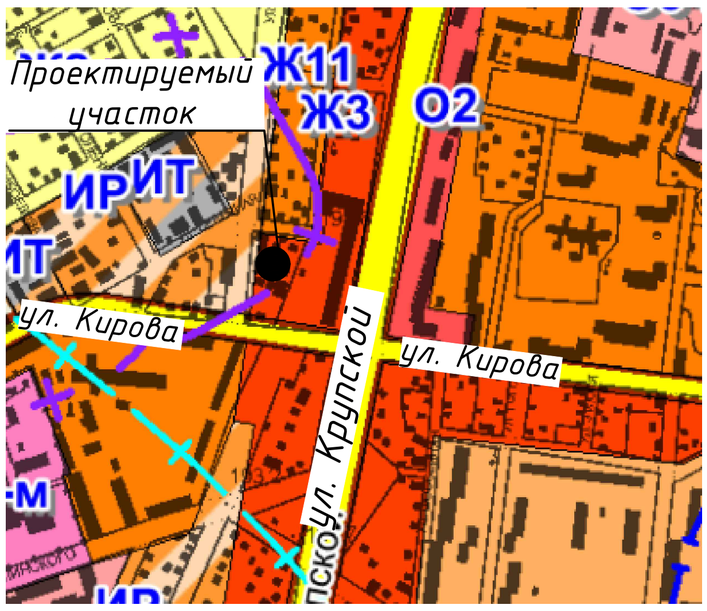

Экспликация зданий и сооружений

1 – Многоквартирный жилой дом (проект.)
2 – Многоквартирный жилой дом (сущ.)
3 – Многоквартирный жилой дом (сущ.)
4 – Многоквартирный жилой дом (сущ.)
5 – Многоквартирный жилой дом (сущ.)
6 – Многоквартирный жилой дом (сущ.)
7 – Здание СТО (сущ.)
8 – ТП №26 (сущ.)
9 – ЦТП (сущ.)
10– Площадка для сбора КО (проект.)
11– Автомобильная парковка на 23 м/мест,(проект.)
12– Площадка для сбора КО (сущ.)
13– Автомобильная парковка на 8 м/мест в т.ч. 1м/место для ФОЛ (проект.)
14– Зарядная станция переменного тока АС1 на 1м/место (проект.)
15– ТП №26 (проект.)
16– Автомобильная парковка на 77 м/мест (проект.)
17– Велобокс для временного хранения велосипедов

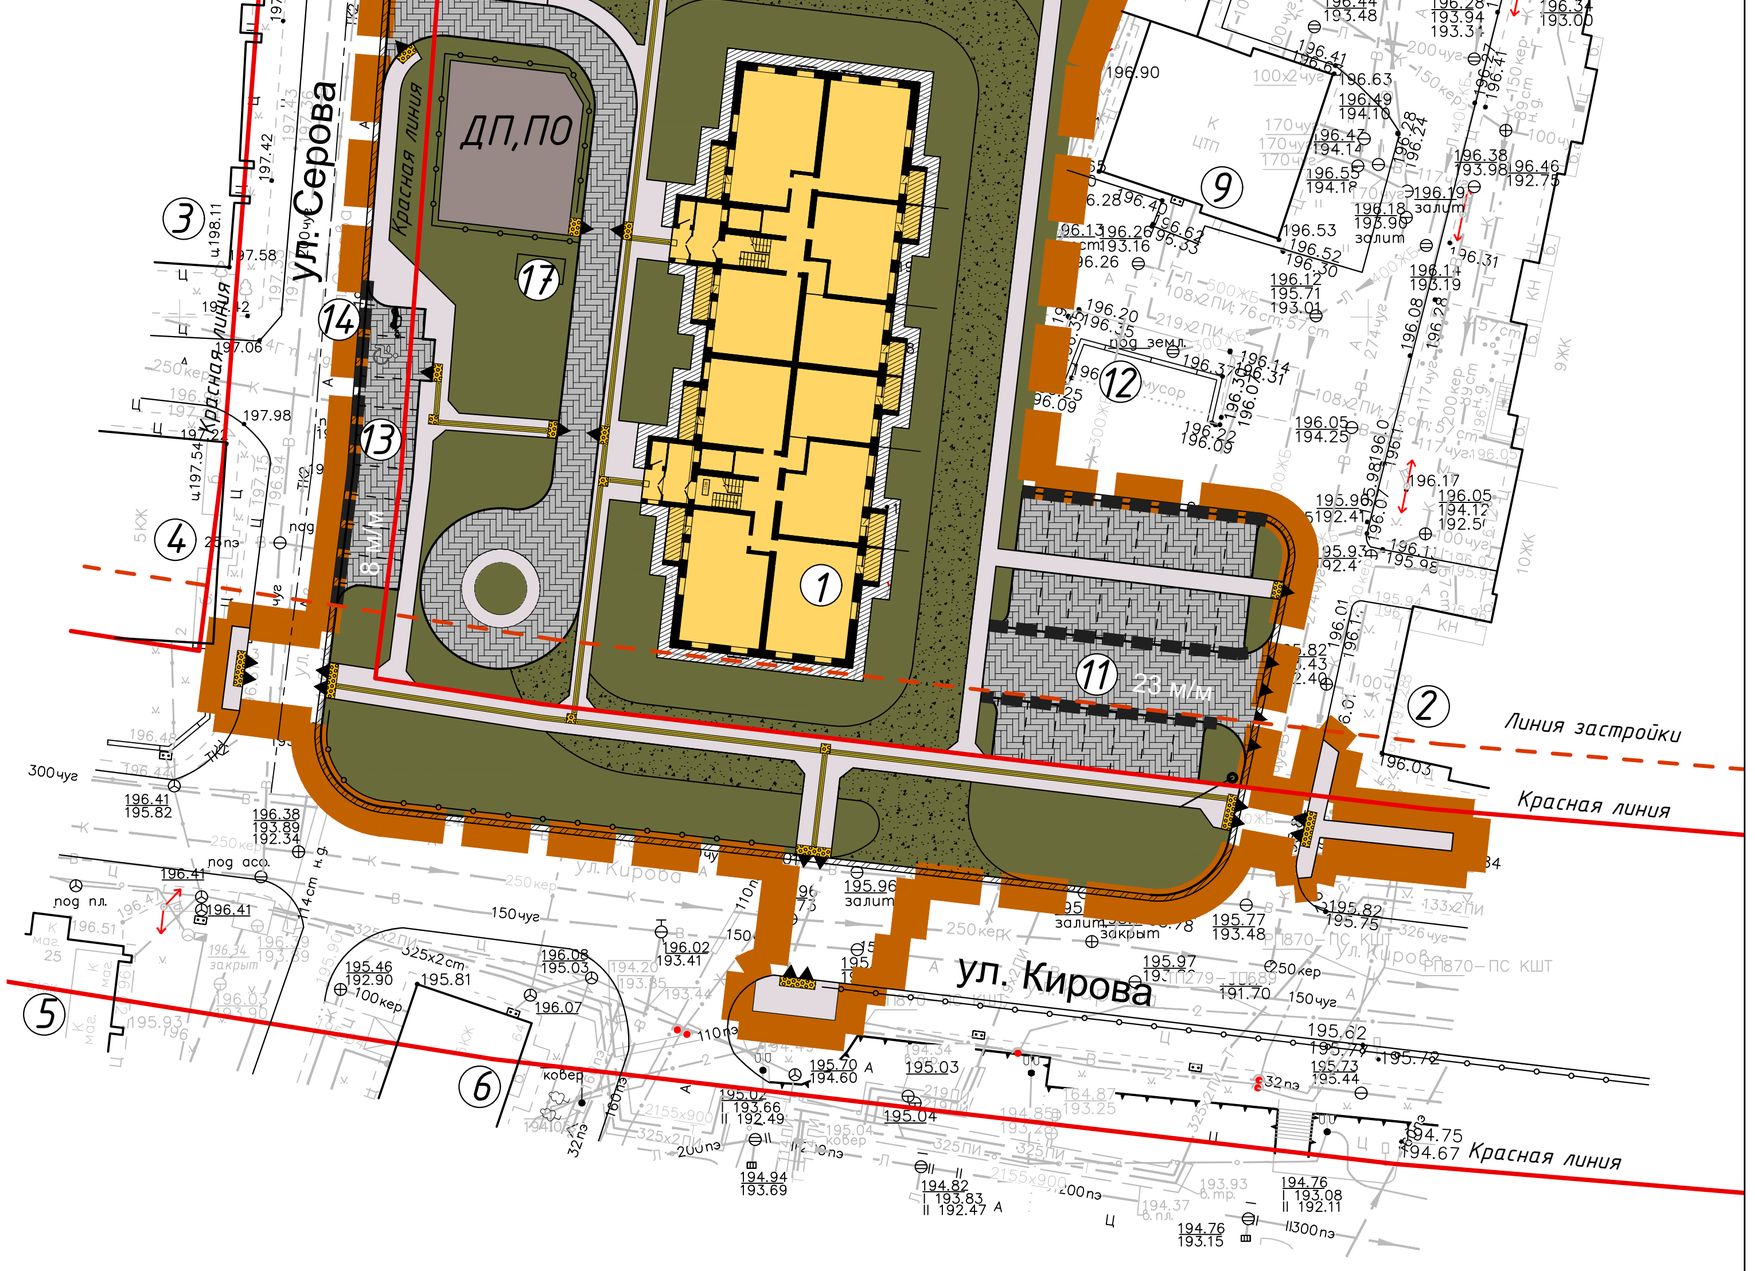

План 1 этажа

План типового этажа

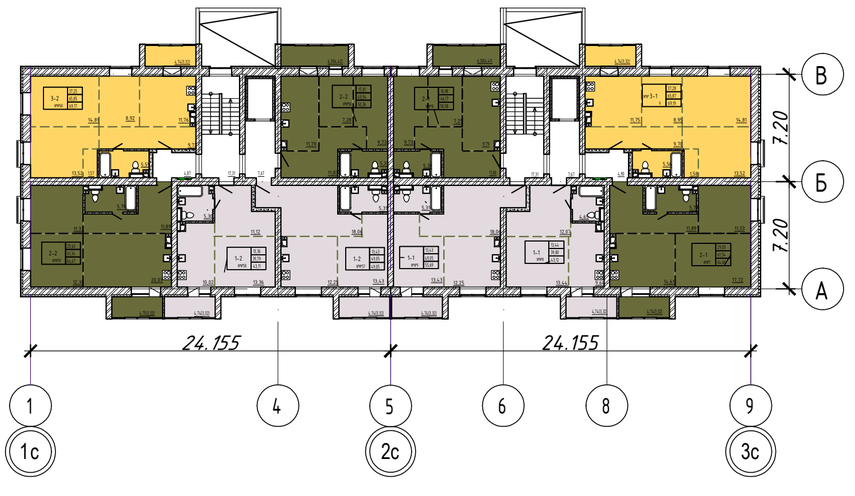

Технико-экономические показатели

Количество секций – 2
Количество этажей – 10
Количество квартир – 100
Квартиры свободной планировки
с условным разделением на:
1 комн. – 40
2 комн. – 40
3 комн. – 20

Строит.объем = 23037,00 м³
Общая площадь зд. = 5351,00 м²